


MALÉ UHERCE

ÚPN OBCE

LEGENDA

STAV	NÁVRH
	ZBERNÁ KOMUNIKÁCIA B1 - V/64
	ZBERNÁ KOMUNIKÁCIA B2
	OBSLUŽNÁ KOMUNIKÁCIA C3
	PREKLÁDKA CESTY 1/64 - NÁVRH VŮC
	UČELOVÁ-ŠTRKOVÁ (BETÓNOVÁ) CESTA
	KATEGÓRIA KOMUNIKÁCIE MO 5/30
	CESTNÝ RETARDÉR-ZOŽENIE KOMUNIKÁCIE
	REKONŠTRUKCIA KOMUNIKÁCIE

	HL. PEŠE KOMUNIKÁCIE A PRESTRANSTVIA
	ODPOROČANÝ PRECHOD PRE CHODCOV
	ZASTÁVKA AUTOBUSU + PEŠA DOSTUPNOSŤ
	PLOCHY A ZARIADENIA AUTOMOBILovej DOPRAVY
	ŽELEZNICA
	ELEKTRICKE VEDENE 220 kV-REKONSTR. NA 400kV
	ELEKTRICKE VEDENE 220V
	OCHRANNE PÁSMA VŠETKÝCH DRUHOV OP kúžeľovej plochy a vzhledu príkruž priestoru
	VODNÝ TOK
	ROZSTRENE HRANÍC ZAST. ÚZEMIA OBCE
	HRANICA KATASTRÁLNEHO ÚZEMIA OBCE
	HRANICA ZASTAVANÉHO ÚZEMIA OBCE K 11/1990
	ROZVOJOVÉ LOKALITY A1-X1

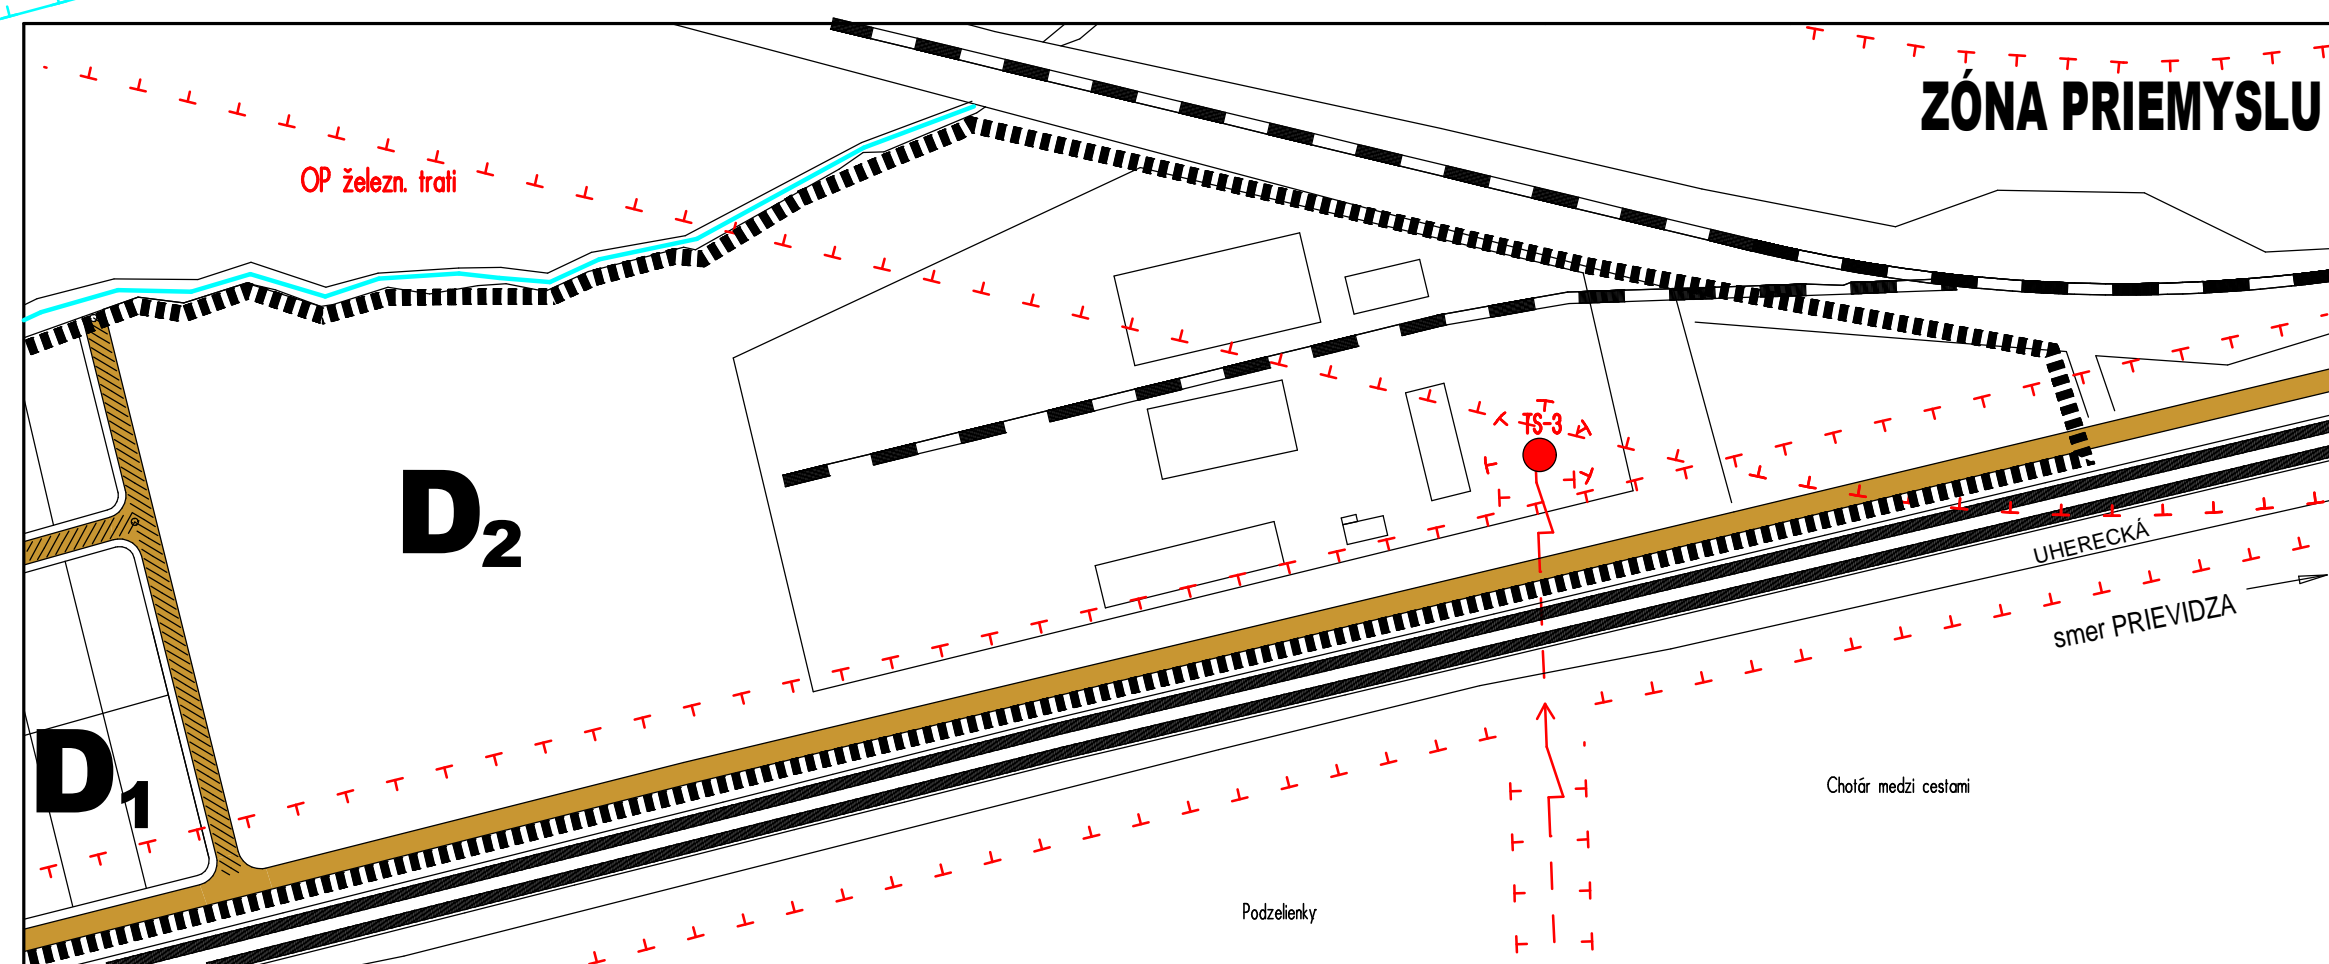

OBSTARÁVATEĽ : OBEC MALÉ UHERCE
 SPRACOVATEĽ : K2 atelár, s.r.o. - ING. ARCH. R. KOČAJDA , ING. ARCH. M. KOČAJDOVÁ

KRAJ : TREŇANSKÝ
 OKRES : PARTIZÁNSKE
 MIERKA : 1 : 2000
 FORMÁT : 12 A4
 DÁTUM : 12/2010

VÝKRES : **4**

VEREJNÉ DOPRAVNÉ VYBAVENIE