



# MALÉ UHERCE

## ÚPN OBCE

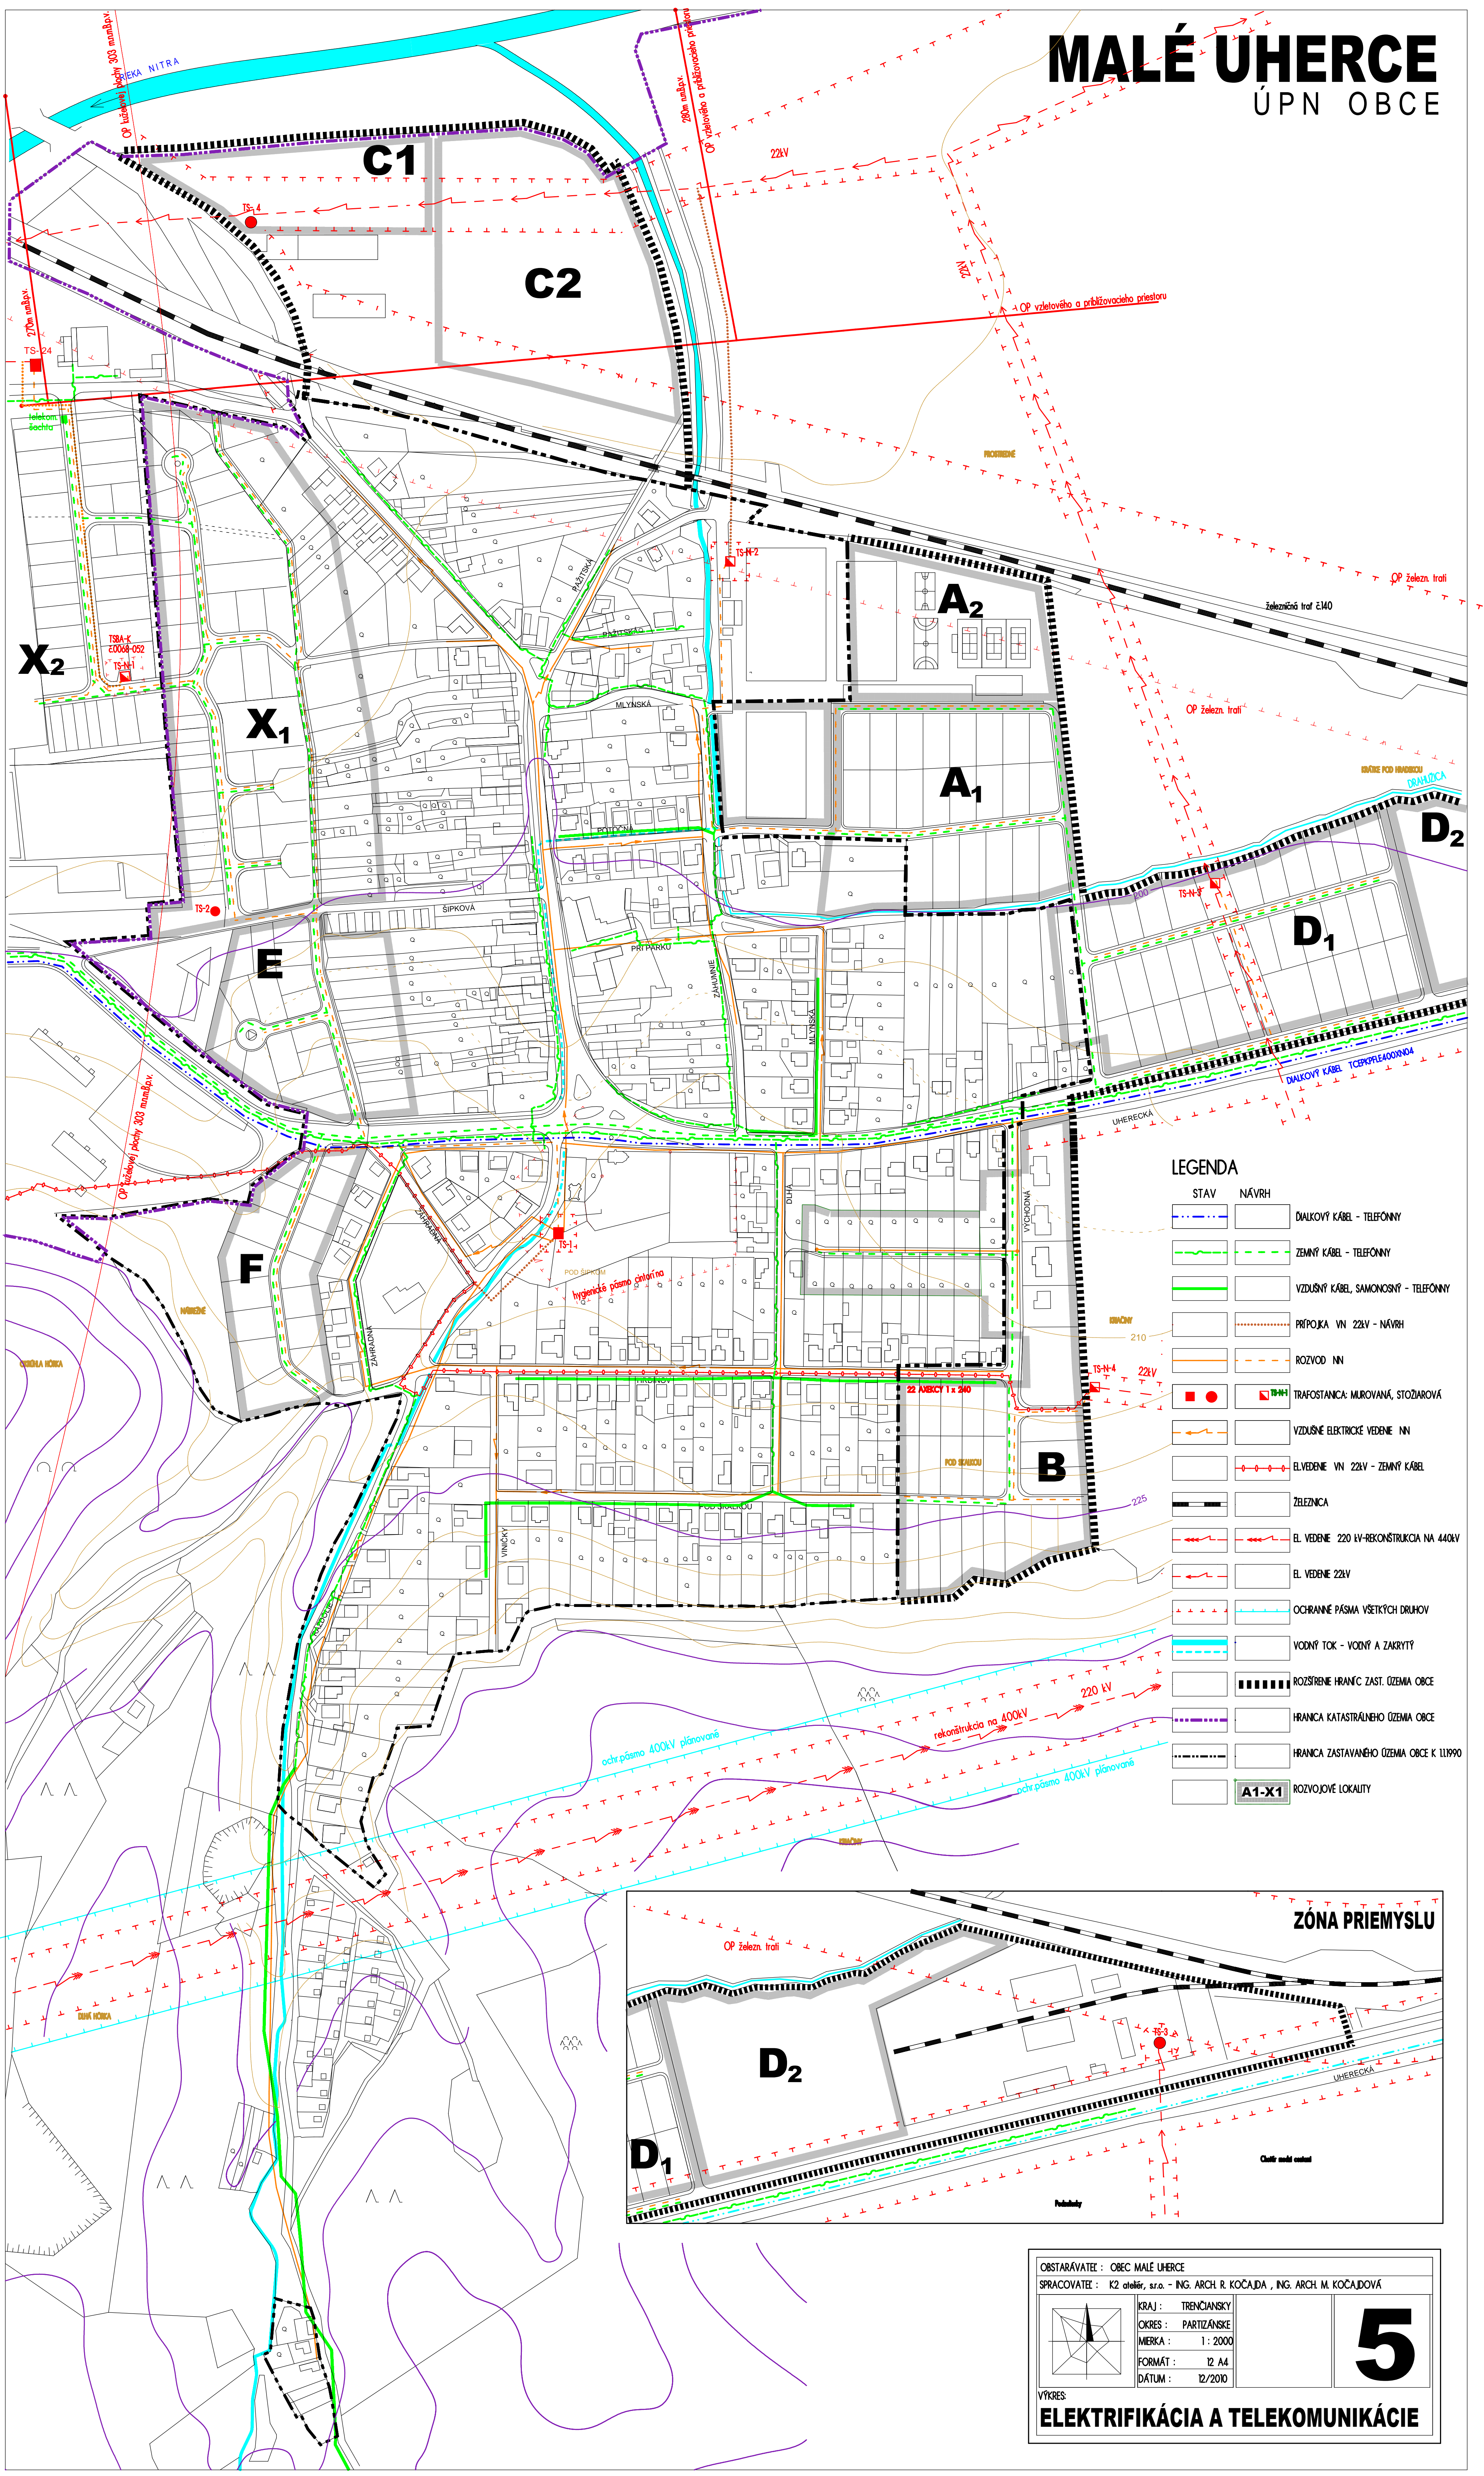

**LEGENDA**

STAV	NÁVRH	OPIS
		ĎALŠOVÝ KÁBEL - TELEFÓNNY
		ZEMNÝ KÁBEL - TELEFÓNNY
		VZDUŠNÝ KÁBEL, SAMONOSNÝ - TELEFÓNNY
		PŘÍPOJKA VN 22kV - NÁVRH
		ROZVOD INN
		TRAFOSTANICA MUROVANÁ, STOŽAROVÁ
		VZDUŠNÉ ELEKTRICKÉ VEDENIE INN
		EL. VEDENIE VN 22kV - ZEMNÝ KÁBEL
		ZELEZNICA
		EL. VEDENIE 220 kV-REKONŠTRUKCIA NA 400kV
		EL. VEDENIE 22kV
		OCHRANNÉ PÁSMA VŠETKÝCH DRUHOV
		VODNÝ TOK - VODNÝ A ZAKRYTÝ
		ROZŠÍRENIE HRANÍC ZAST. OZEMIA OBCE
		HRANICA KATASTRÁLNEHO OZEMIA OBCE
		HRANICA ZASTAVANÉHO OZEMIA OBCE K 11.990
		A1-X1 ROZVOJOVÉ LOKALITY

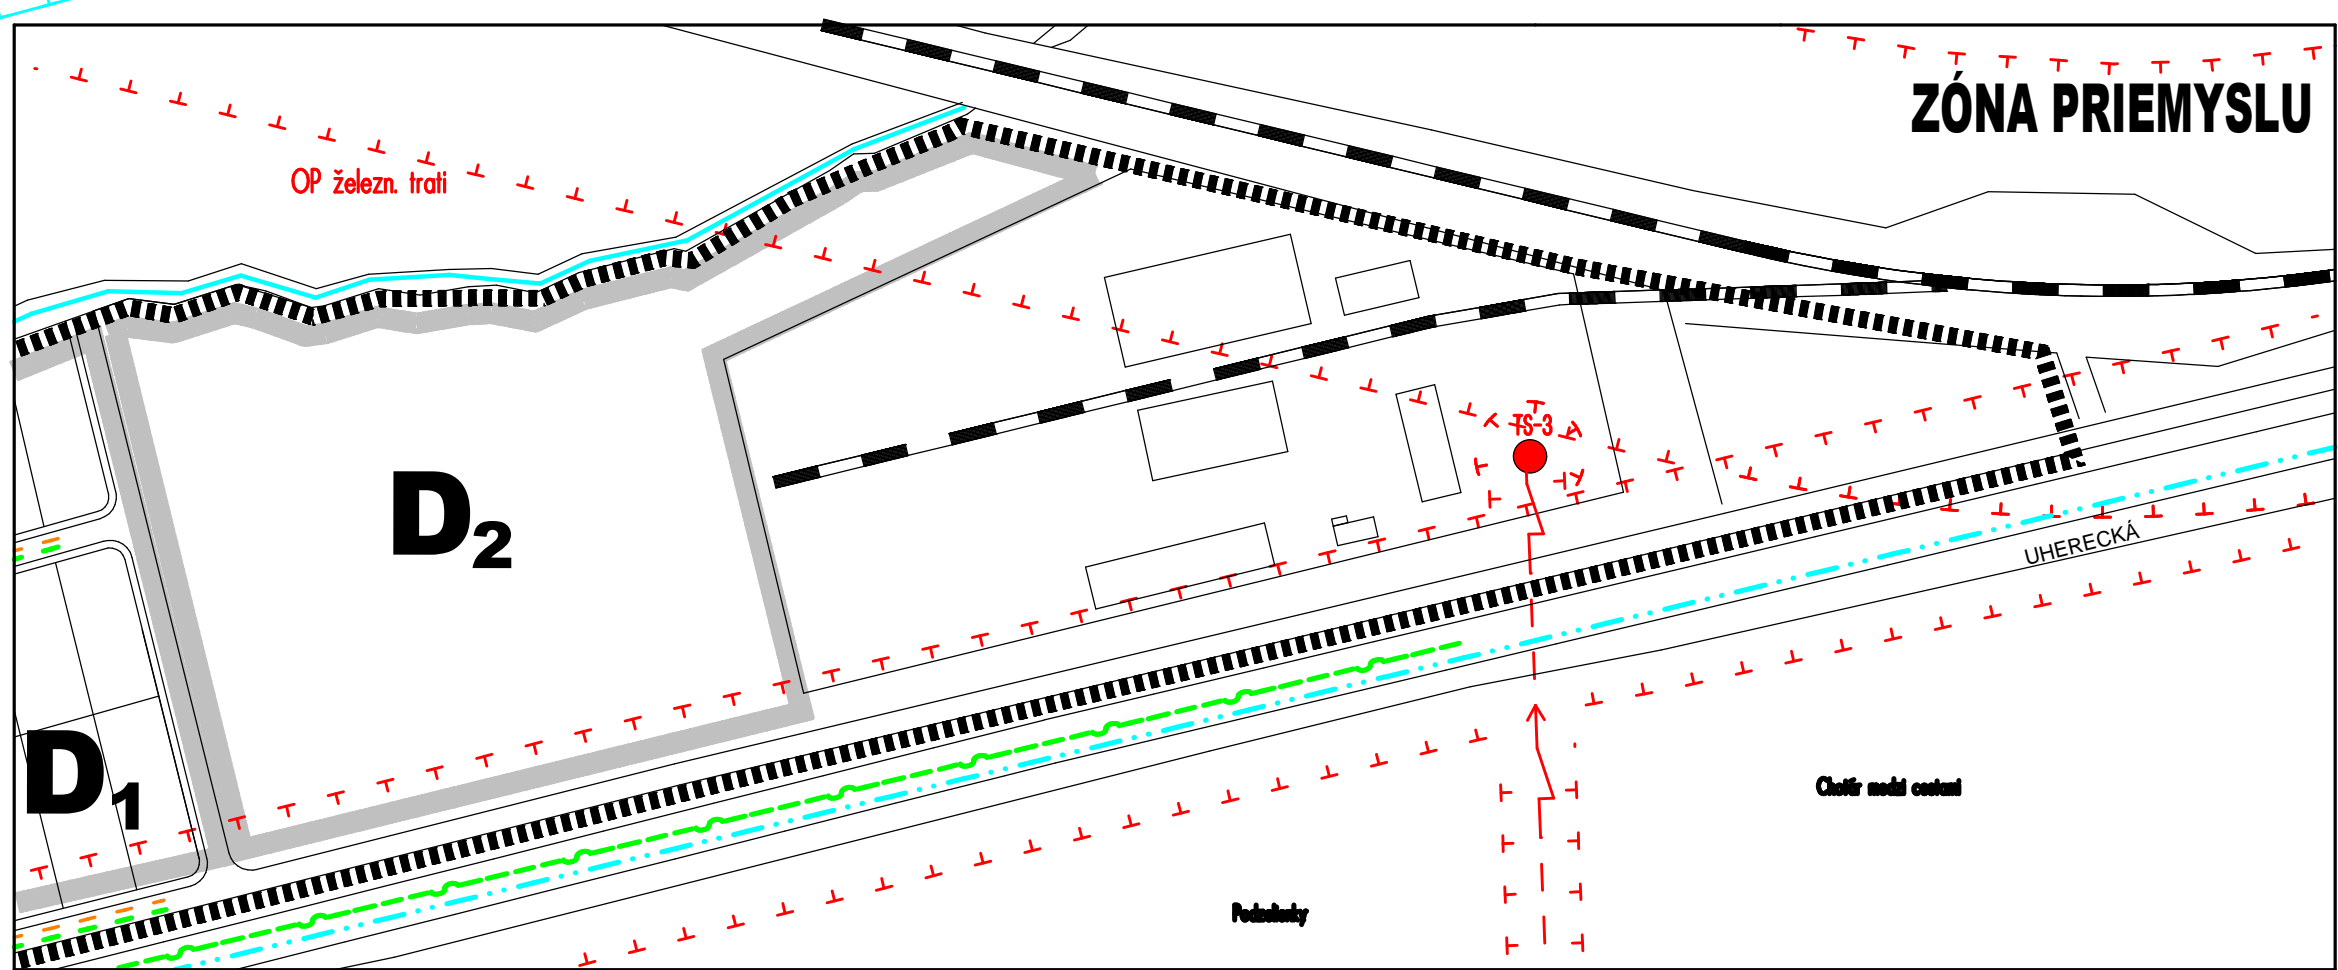

OBSTARÁVATEĽ : OBEC MALÉ UHERCE  
 SPRACOVATEĽ : K2 ateliér, s.r.o. - ING. ARCH. R. KOČAĽDA , ING. ARCH. M. KOČAĽDOVÁ

KRAJ : TREŇČANSKÝ	<b>5</b>
OKRES : PARTIZÁNSKE	
MERKA : 1 : 2000	
FORMÁT : 12 A4	
DÁTUM : 12/2010	

VÝKRES:  
**ELEKTRIFIKÁCIA A TELEKOMUNIKÁCIE**