


MALÉ UHERCE

ÚPN OBCE

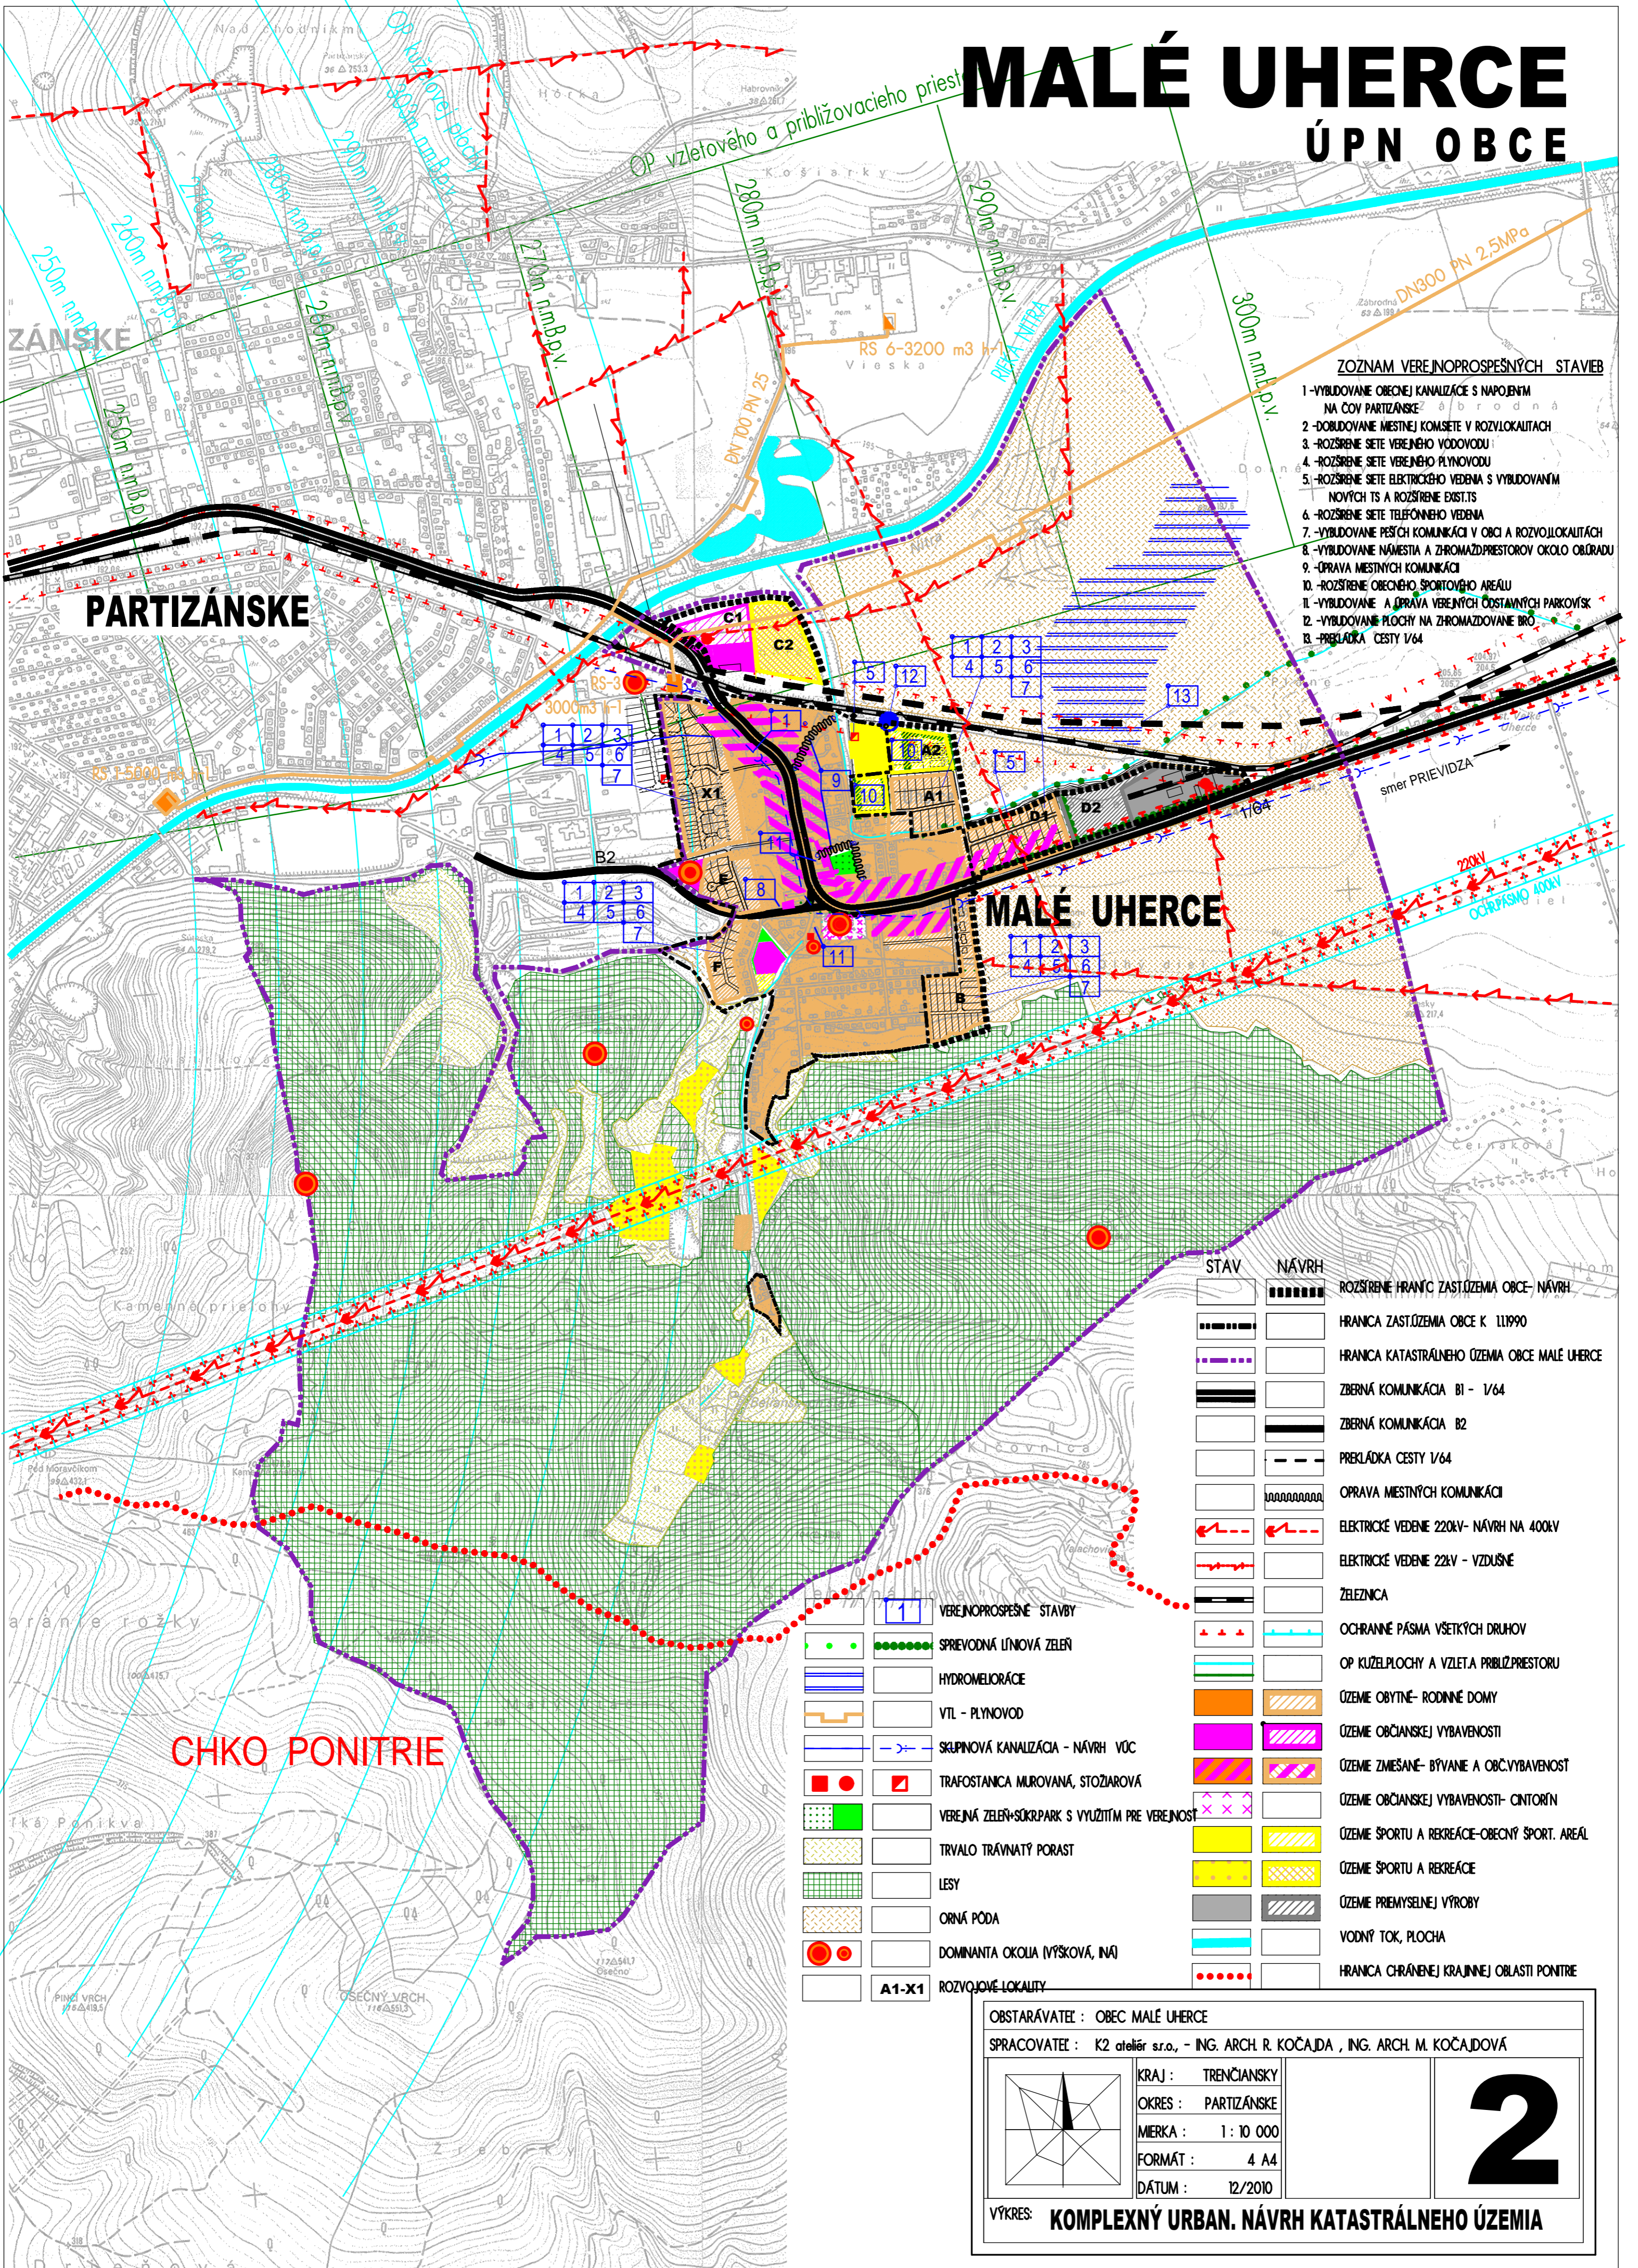

ZOZNAM VEREJNOPROSPESNÝCH STAVIEB

- 1 - VYBUDOVANIE OBECNEJ KANALIZÁCIE S NÁPOJENÍM NA ČOV PARTIZÁNSKE
- 2 - DOBUDOVANIE MESTNEJ KOMUNIKACE V ROZVOJLOKALITÁCH
- 3 - ROZŠIŘENIE SIEŤE VREJNEHO VODOVODU
- 4 - ROZŠIŘENIE SIEŤE VREJNEHO PLYNOVODU
- 5 - ROZŠIŘENIE SIEŤE ELEKTRICKEHO VEDENIA S VYBUDOVANÍM NOVÝCH TS A ROZŠIŘENIE EXISTIS
- 6 - ROZŠIŘENIE SIEŤE TELEFONNEHO VEDENIA
- 7 - VYBUDOVANIE PEŠÍCH KOMUNIKÁCIÍ V OBCE A ROZVOJLOKALITÁCH
- 8 - VYBUDOVANIE NÁMESTIA A ZHRMAZDIPRESTOROV OKOLO OBJEKTOV
- 9 - OPRAVA MESTNÝCH KOMUNIKÁCIÍ
- 10 - ROZŠIŘENIE OBECNEHO ŠPORTOVÉHO AREÁLU
- 11 - VYBUDOVANIE A OPRAVA VREJNÝCH OSTATNÝCH PARKOVÝSK
- 12 - VYBUDOVANIE PLOCH NA ZHRMAZDIPRESTOROV
- 13 - PREKLÁDKA CESTY 1/64

STAV	NÁVRH	ROZŠIŘENIE HRANÍC ZASTIŘEZEMIA OBCE - NÁVRH
		ROZŠIŘENIE HRANÍC ZASTIŘEZEMIA OBCE - NÁVRH
		HRANICA ZASTIŘEZEMIA OBCE K 111990
		HRANICA KATASTRÁLNEHO ÚZEMIA OBCE MALÉ UHERCE
		ZBERNÁ KOMUNIKÁCIA B1 - 1/64
		ZBERNÁ KOMUNIKÁCIA B2
		PREKLÁDKA CESTY 1/64
		OPRAVA MESTNÝCH KOMUNIKÁCIÍ
		ELEKTRICKE VEDENIE 220kV - NÁVRH NA 400kV
		ELEKTRICKE VEDENIE 22kV - VZDUŠNÉ
		ŽELEZNICA
		OCHRANNÉ PÁSMA VŠETKÝCH DRUHOV
		OP KUZELPLOCHY A VZLETA PŘIBLIŽIPRESTORU
		ÚZEMIE OBYTNÉ- RODINNÉ DOMY
		ÚZEMIE OBČIANSKEJ VYBAVENOSTI
		ÚZEMIE ZMIESANÉ- BÝVANIE A OBČIANSKEJ VYBAVENOST
		ÚZEMIE OBČIANSKEJ VYBAVENOSTI- CINTORIN
		ÚZEMIE ŠPORTU A REKREÁCIE-OBECNÝ ŠPORT. AREÁL
		ÚZEMIE ŠPORTU A REKREÁCIE
		ÚZEMIE PŘEMYSLENEJ VÝROBY
		VODNÝ TOK, PLOCHA
		HRANICA CHRÁNENEJ KRAJINEJ OBLASTI PONTRIE

	VEREJNOPROSPESNÉ STAVBY
	SPRIEVODNÁ LÍNOVÁ ZELEN
	HYDROMELIORÁCIE
	VTL - PLYNOVOD
	SKUPINOVÁ KANALIZÁCIA - NÁVRH VÖC
	TRAFOSTANICA MIROVANÁ, STOŽIAROVÁ
	VEREJNÁ ZELEN+ŠKŘIPARK S VYUŽITÍM PRE VREJNOST
	TRVALO TRÁVNATÝ PORAST
	LESY
	ORNÁ PÖDA
	DOMINANTA OKOLIA (VÝŠKOVÁ, INÁ)
	ROZVOJÖVÉ LOKALITY

OBSTARÁVATEĽ : OBEC MALÉ UHERCE
 SPRACOVATEĽ : K2 ateliér s.r.o., - ING. ARCH. R. KOČAJDA , ING. ARCH. M. KOČAJDOVÁ

KRAJ : TRENČIANSKY
 OKRES : PARTIZÁNSKE
 MERKA : 1 : 10 000
 FORMÁT : 4 A4
 DÁTUM : 12/2010

VÝKRES : **KOMPLEXNÝ URBAN. NÁVRH KATASTRÁLNEHO ÚZEMIA**

2